Passmass	Abmasse
---	---

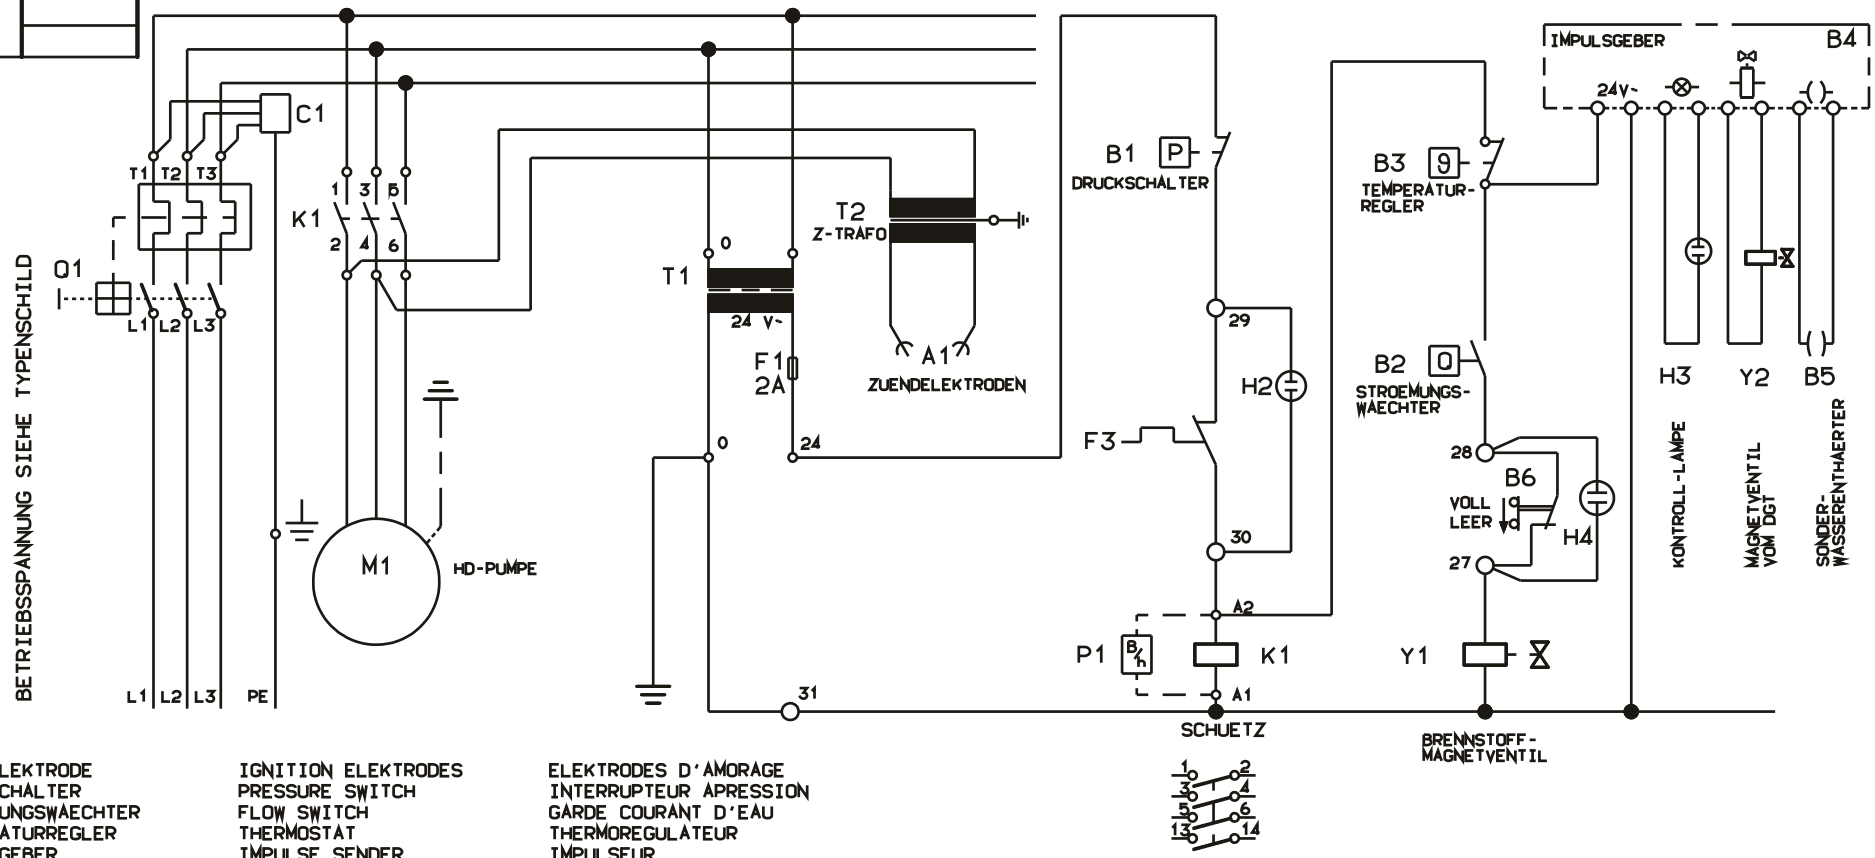

A1 ZUENDELEKTRODE	IGNITION ELEKTRODES	ELEKTRODES D'AMORAGE
B1 DRUCKSCHALTER	PRESSURE SWITCH	INTERRUPTEUR APRESSION
B2 STROEMUNGSWAECHTER	FLOW SWITCH	GARDE COURANT D'EAU
B3 TEMPERATURREGLER	THERMOSTAT	THERMOREGULATEUR
B4 IMPULSGEBER	IMPULSE SENDER	IMPULSEUR
B5 SONDE-WASSERENTHAERTER	SOUND WATER SOFTENER	INDICATEUR ADOUCISSEMENT D'EAU
B6 BRENNSTOFFUEBERWACHUNG (NIVEAUFUEHLER)	FUEL LEVEL	SURVEITTANCE: NIVEAU DU COMBUSTIBLE
C1 ENTSTOERTEIL	NOISE SUPPRESION UNIT	KIT DE DEBROUILLAGE
F1 SICHERUNG STEUERTRAFO	FUSE CONTROL TRANSFORMER	FUSIBLE TRANSFORMATUER DE COMMANDE
F3 TEMPERATURSICHERUNG-MOTOR	THERMAL CONTACT	CONTACT THERMIQUE-MOTEUR
H2 KONTROLL-LAMPE-MOTOR	SIGNAL LAMP - MOTOR	LAMPE DE CONTROLE DU MOTEUR
H3 KONTROLL-LAMPE-DGT	SIGNAL LAMP - WATER SOFTENING	LAMPE DE CONTROLE - ADOUCISSEUR D'EAU
H4 KONTROLL-LAMPE-BRENNSTOFF	SIGNAL LAMP - FUEL	LAMPE DE CONTROLE DU COMBUSTIBLE
K1 SCHUETZ	CONTACTOR	CONTACTEUR INTERRUPTEUR
M1 MOTOR	MOTOR	MOTEUR
(P1 BETRIEBSSTUNDENZAEHLER)	(HOUR COUNTER)	(COMPTEUR D'HEURES DE FUNCTIONNEMENT)
Q1 MOTORSCHUTZ-EIN-AUSSCHALTER	MOTOR PROTECTED ON-OFF SWITCHES	MOTOPROTECTEURS"MARCHE-ARRET"
T1 STEUERTRAFO	CONTROL TRANSFORMER	TRANFORMATEUR DE COMMANDE
T2 ZUENDTRAFO	IGNITION TRANSFORMER	TRANSFORMATEUR DE ALLAMAGE
Y1 BRENNSTOFFMAGNETVENTIL	FUEL SOLENOID VALVE	VANNE MAGNETIQUE DU COMBUSTIBLE
Y2 MAGNETVENTIL DGT	SOLENOID VALVE - WATER SOFTENING	VANNE MAGNETIQUE DU ADOUCISSEUR D'EAU

2:1 1:1 1:2 1:5 1:10

0 10 20 30 0 10 20 30 40 50 0 10 30 50 0 50 100 0 50100

NULLUNG, ERDUNG NACH OERTLICHEN VORSCHRIFTEN!
FIL NEUTRE; FIL DE TERRE SEL ON LES CONDITIONS LOCALES

WERKSTOFF-PRUEFUNG ☐Jo
DATUM: ---- NAME: ---

= Funktionsmass

Aehnlich Zeichnungs-Nr.

Datum	Gez.	Gepr.	Norm gepr.	Ae. Ind	Anzahl	Freig./ Aend.-Nr
31.10.96	BAU	KOE		0		A10700

Allgemein-Toleranzen DIN ISO 2768-m-K
Tolerierung DIN ISO 8015
Oberflaeche DIN ISO 1302
Ersatz fuer ○
Ers. durch ○ ---

Holbzeug ---
Werkstoff n. DIN ---

KÄRCHER Winnenden

Zeichnungs-Nr. 0.088-060.0
Mit CAD erstellt

Benennung
STROMLAUFPLAN

Massstab --- Blatt 1 Blz. 1